

ΕΦΗΜΕΡΙΣ ΤΗΣ ΚΥΒΕΡΝΗΣΕΩΣ

ΤΗΣ ΕΛΛΗΝΙΚΗΣ ΔΗΜΟΚΡΑΤΙΑΣ

ΤΕΥΧΟΣ ΤΕΤΑΡΤΟ **Αρ. Φύλλου 1201**

28 Σεπτεμβρίου 1993

ΠΕΡΙΕΧΟΜΕΝΑ

ΑΠΑΛΛΟΤΡΙΩΣΕΙΣ

ΑΠΟΦΑΣΕΙΣ

Αριθ. 3231 (1)

Καθορισμός των ορίων του αιγιαλού και δημιουργία ζώνης παραλίας στη θέση Ντάπια Σπηλιά Τακτικούπολης Τροιζηνίας Αττικής.

Ο ΝΟΜΑΡΧΗΣ ΠΕΙΡΑΙΑ

Έχοντας υπόψη:

1) Τις διατάξεις των αρθρων 1 μέχρι και 7 του Α.Ν.2344/1940 περί αιγιαλού και παραλίας, όπως τροποποιήθηκαν και συμπληρώθηκαν με τις διατάξεις: α) Του άρθρου 13 του Ν.1078/1980 και β) του άρθρου 23 του Ν.1337/1983.

2) Τις διατάξεις της παρ. 9 του άρθρου 1 του Κεφαλαίου Β'. της 0.208/181/26.4.1982 (ΦΕΚ 214/26.4.1982 τ.Β'.) κοινής απόφασης των Υπουργών Προεδρίας Κυβερνήσεως και Οικινομικών «Αναμόρφωση Συλλογικών Οργάνων Γνωμοδοτικής και αποφασιστικής αρμοδιότητας του Υπουργείου Οικονομικών».

3) Την από 19.5.1993 έκθεση επιτροπής καθορισμού των ορίων του αιγιαλού και παραλίας, που καθόρισε τα όρια του αιγιαλού και της παραλίας στη θέση Ντάπια Σπηλιά Τακτικούπολης Τροιζηνίας και το από Μάρτιο 1993 τοπογραφικό διάγραμμα με κλίμακα 1:500 του τοπογράφου Μηχανικού Γιάννη Γιαννίρη που θεωρήθηκε την 7.5.93 από την Δ.Τ.Υ. Νομαρχίας Πειραιά και συνοδεύει την έκθεση της προαναφερομένης Επιτροπής.

4) Τη σύμφωνη γνώμη του Γενικού Επιτελείου Ναυτικού, που διατυπώθηκε στο Φ.544.5/579/73 έγγραφό του.

5) Τις διατάξεις του άρθρου 1 της παρ. 1 του Ν.3200/1955 (ΦΕΚ 97 Α'/1955) «περί διοικητικής αποκεντρώσεως» σε συνδυασμό με τις διατάξεις του από 28.6.1955 Β.Δ/τος «περί εξαιρέσεως από της κατά το άρθρο 1 παρ. 1 του Ν.3200/1955 αρμοδιότητας των Νομαρχών, αντικειμένων τινών αρμοδιότητας του Υπουργού Οικονομικών» του Β.Δ.704/1970 και του άρθρου 1 παρ. 5 του Π.Δ.71/25.2.1984 σχετικά με τη μεταβίβαση αρμοδιοτήτων του Υπουργού Οικονομικών στους Νομέρχε και στις Περιφερειακές Αρχές διανομαρχιακού επιπέδου.

6) Τις διατάξεις του άρθρου 31 του Ν.1599/86 με τις οποίες μετατρέπεται σε Νομαρχία το Διαμέρισμα Πειραιά - Νομαρχίας Αττικής και τις διατάξεις του άρθρου 9 του Π.Δ.551/1988 (ΦΕΚ 259/1988 τ.Α'.) «περί Οργανισμού Νομαρχιών (Οργάνωση Οικονομικών Υπηρεσιών)», αποφαίζουμε:

Επικυρώνουμε την από 19.5.1993 έκθεση της Επιτροπής καθορισμού των ορίων του αιγιαλού και παραλίας καθώς και το από Μάρτιο του 1993 τοπογραφικό διάγραμμα που τη συνοδεύει, το οποίο συντάχθηκε από τον τοπογράφο μηχανικό Γιάννη Γιαννίρη με κλίμακα 1:500 και θεωρήθηκε την 7.5.93 από την Δ.Τ.Υ. Νομαρχίας Πειραιά, επί του οποίου η παραπάνω Επιτροπή με κόκκινη γραμμή καθόρισε τα όρια του αιγιαλού στη θέση Ντάπια Σπηλιά Τακτικούπολης Τροιζηνίας, με κίτρινη γραμμή τα όρια της παραλίας στη ίδια θέση.

Η παρούσα απόφαση μαζί με την έκθεση και το διάγραμμα που προαναφέραμε να δημοσιευθούν στην Εφημερίδα της Κυβερνήσεως.

Πειραιά, 15 Αυγούστου 1993

Ο Νομάρχης
ΠΑΝΑΓΙΩΤΗΣ ΓΥΦΤΟΥΛΑΣ

ΕΚΘΕΣΗ ΕΠΙΤΡΟΠΗΣ
ΚΑΘΟΡΙΣΜΟΥ ΤΩΝ ΟΡΙΩΝ ΑΙΓΙΑΛΟΥ

Κοινή Υπουργική Απόφαση των Υπουργών Προεδρίας και Οικονομικών 0208/181/26.4.82 για τον καθορισμό των ορίων του αιγιαλού στη θέση «Ντάπια - Σπηλιά» επαρχίας Τροιζηνίας - Νομαρχίας Πειραιά.

Στην Ντάπια Τροιζηνίας σήμερα 19 Μαΐου 1993, ημέρα Τετάρτη οι πιο κάτω υπογράφοντες:

α) Ζαμπετάκης Ιωάννης, Προϊστάμενος της Κτηματικής Υπηρεσίας Πειραιά, ως Πρόεδρος.

β) Νούσιος Νικόλαος, Τοπογράφος Μηχανικός, με βαθμό Τμηματάρχη Α'. Προϊστάμενος του Τεχνικού Τμήματος της Κτηματικής Υπηρεσίας, ως Μέλος.

γ) Παυλάκης Ιωάννης, Ανθυπασπιστής, Υπολιμενάρχης Πόρου, ως αναπληρωτής του Λιμενάρχη πόρου, που απουσίαζε λόγω κωλύμματος, ως Μέλος, που αποτελούμε την πιο πάνω Επιτροπή Καθορισμού των ορίων Αιγιαλού, δυνάμει της 0208/181/26.4.1982 (ΦΕΚ 214/82 τ.Β'.) κοινής Υπουργικής Απόφασης των Υπουργών Προεδρίας και Οικονομικών καθώς και της 957451/2.3.90 απόφασης του Νομάρχη Πειραιά «Περί συστάσεως Επιτροπής Καθορισμού των ορίων του αιγιαλού», συγκληθείσα κατόπιν της με αριθμό 1714/12.5.93 πρόσκλησης του Προέδρου της Επιτροπής, μεταβήκαμε σήμερα στις 19 Μαΐου 1993, ημέρα Τετάρτη και ώρα 10.00 π.μ. στη Ντόπια - Τροιζηνίας και αφού λάβαμε υπόψη μας:

1) Το τοπογραφικό διάγραμμα σε κλίμακα 1:500 στην περιοχή «Ντάπια - Σπηλιά» επαρχίας Τροιζηνίας - Νομαρχίας Πειραιά, που συντάχθηκε τον Μάρτιο 1993 από τον Τοπογράφο - Μηχανικό Γιάννη Γιαννίρη, ελέγχθηκε και θεωρήθηκε στις 6.5.93 και 7.5.93 αντίστοιχα από την Δ/νση Τεχνικών Υπηρεσιών - Νομαρχίας Πειραιά.


2) Τις διατάξεις του Α.Ν.2344/1940, όπως τροποποιήθηκε σήμερα, καθώς και τη σχετική Δικαστηριακή και Διοικητική Νομολογία.

3) Την μετά από επιτόπιο μετάβαση σχηματισθείσα αντίληψη για το πλάτος της βρεχομένης ζώνης της ξηράς, αποφασίζουμε:

1) Καθορίζει επί του πιο πάνω διαγράμματος την οριογραμμή του Αιγιαλού με ερυθρά πολυγωνική γραμμή, με τα στοιχεία 1, 2, 3, ..., 17, 18, 19 της οποίας οι κορυφές καθορίζονται με συντεταγμένες από το Κρατικό Δίκτυο της Γ.Υ.Σ.


2) Καθορίζει την οριογραμμή παραλίας με κίτρινη συνεχή πολυγωνική γραμμή, με τα στοιχεία 1', 2', 3', ..., 17', 18', 19' παράλληλα προς την οριογραμμή του αιγιαλού και σε απόσταση 10.00 μέτρων από αυτήν επειδή θεωρείται απαραίτητη λόγω της φύσης της συνεχόμενης προς τον αιγιαλό ξηράς και της αδυναμίας να εξυπηρετηθούν από τον αιγιαλό οι σκοποί της παρ. 1 του άρθρου 7 του Α.Ν.2344/1940, δηλαδή ότι ο αιγιαλός και η παραλία εκτός του κυρίου και αρχικού προορισμού αυτών που είναι η επικοινωνία από την θάλασσα προς την ξηρά και αντίθετα, δύναται να χρησιμεύουν και γι' άλλους σκοπούς, δηλαδή συγκοινωνιακούς, εξωραϊστικούς, Τουριστικούς και λοιπούς κοινωφελείς, καθώς επίσης και για εκμετάλλευση προς όφελος του Δημοσίου.

Ο Πρόεδρος	Τα Μέλη
ΙΩΑΝΝΗΣ ΖΑΜΠΕΤΑΚΗΣ	1. ΝΙΚΟΛΛΟΣ ΜΟΥΣΙΟΣ
	2. ΙΩΑΝΝΗΣ ΠΑΥΛΑΚΗΣ

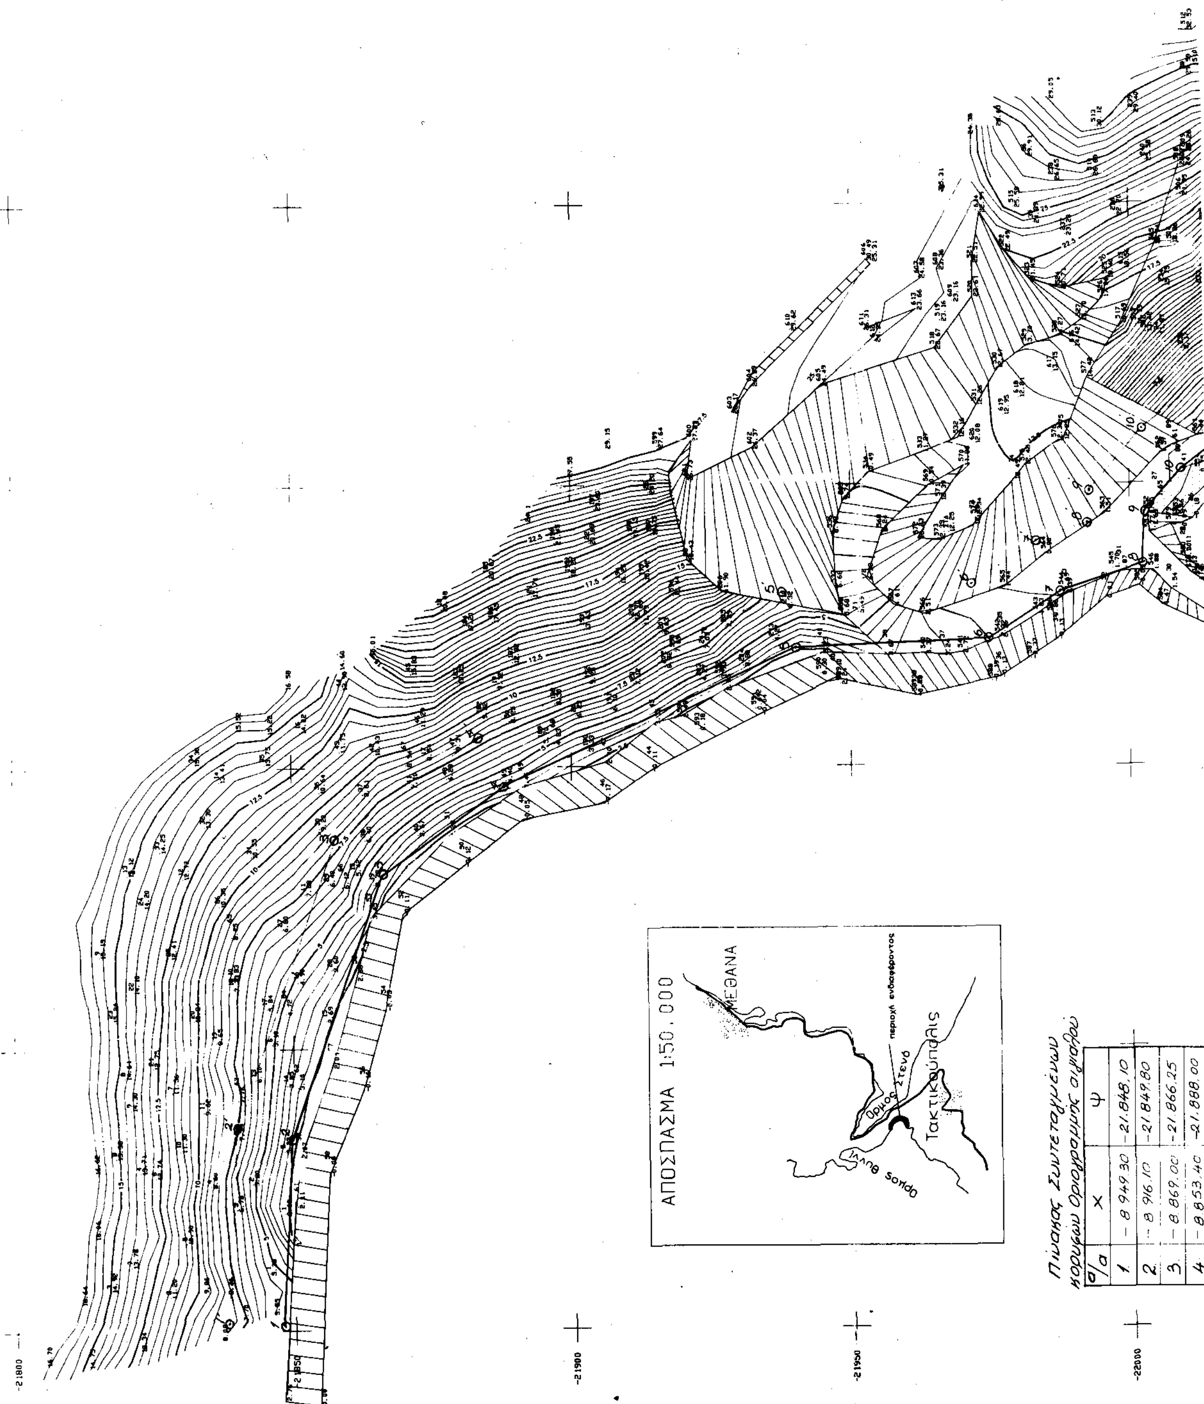

Πίνακας Συντεταγμένων κορυφών Οριογραμμής αιγιαλού

α/α	Χ	Ψ
1.	− 8 949.30	−21.848,10
2.	− 8 916.10	−21.849.80
3.	− 8.869.00	−21.866,25
4	− 8.853,40	−21.888.00

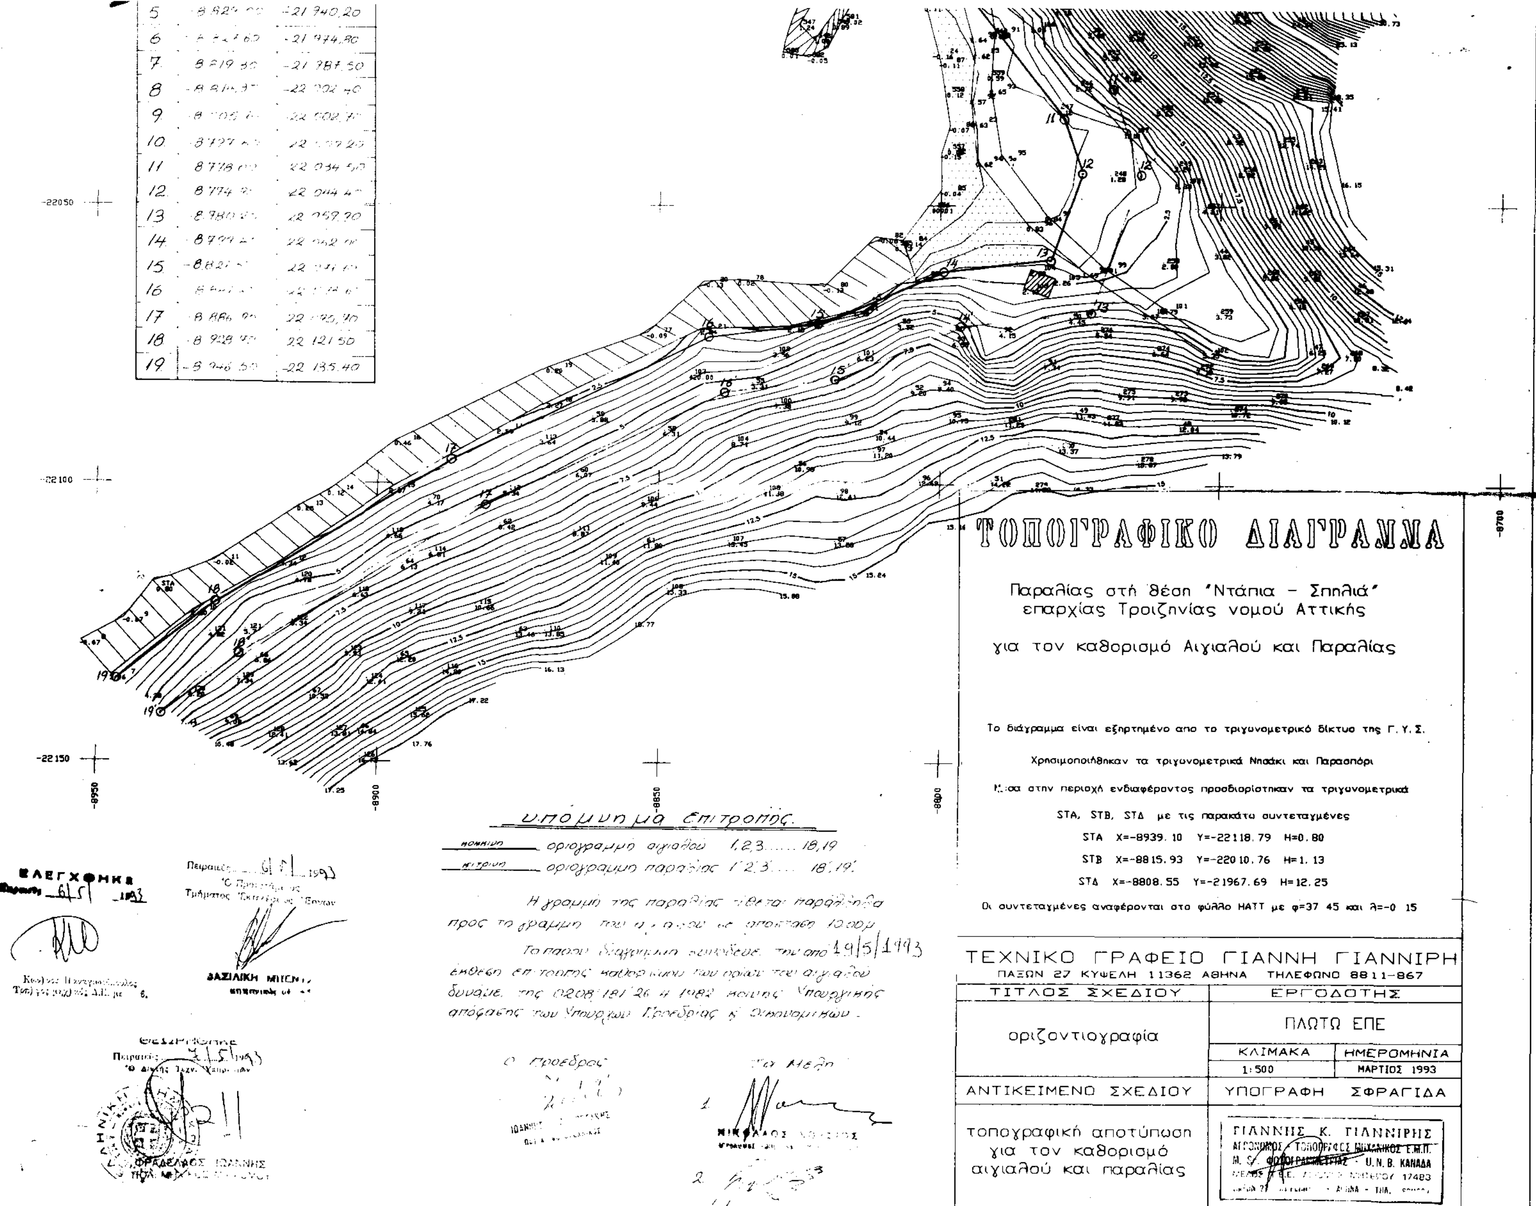
ΤΟΠΟΓΡΑΦΙΚΟ ΔΙΑΓΡΑΜΜΑ
Παραλίας στή θέση 'Ντάπια - Σπηλιά'
επαρχίας Τροιζηνίας νομού Αττικής
για τον καθορισμό Αιγιαλού και Παραλίας
Το διάγραμμα είναι εξαρτημένο απο το τριγωνομετρικό δίκτυο της Γ.Υ.Σ.
Χρησιμοποιήθηκαν τα τριγωνομετρικά Ντάπια και Παραπόρι
STA, STB, STΔ με τις παρακάτω συντεταγμένες
STA X=-8939.10 Y=-22118.79 H=0.80
STB X=-8815.93 Y=-22010.76 H=1.13
STΔ X=-8808.55 Y=-21967.69 H=12.25
Οι συντεταγμένες αναφέρονται στο φύλλο HATT με φ=37 45 και λ=-0 15
ΤΕΧΝΙΚΟ ΓΡΑΦΕΙΟ ΓΙΑΝΝΗ ΓΙΑΝΝΙΡΗ
ΠΑΞΩΝ 27 ΚΥΨΕΛΗ 11362 ΑΘΗΝΑ ΤΗΛΕΦΩΝΟ 8811-867
ΤΙΤΛΟΣ ΣΧΕΔΙΟΥ
οριζοντιογραφία
ΕΡΓΟΔΟΤΗΣ
ΠΛΩΤΩ ΕΠΕ
ΚΛΙΜΑΚΑ
1:500
ΗΜΕΡΟΜΗΝΙΑ
ΜΑΡΤΙΟΣ 1993
ΑΝΤΙΚΕΙΜΕΝΟ ΣΧΕΔΙΟΥ
τοπογραφική αποτύπωση για τον καθορισμό αιγιαλού και παραλίας
ΥΠΟΓΡΑΦΗ
ΣΦΡΑΓΙΔΑ
υπόμνημα επιτροπής
οριογραμμή αιγιαλού 1,2,3......18,19
οριογραμμή παραλίας 1',2',3'.....18',19'
Ο Πρόεδρος
Τα Μέλη
ΕΛΕΓΧΘΗΚΕ
ΒΑΣΙΛΙΚΗ ΜΠΕΝΤΗ
-8700
-8800
-8850
-8900
-8950
-22050
-22100
-22150

ΠΟΛΕΟΔΟΜΙΑ

ΑΠΟΦΑΣΕΙΣ

Αριθ. 10771/οικ. (2)

Τροποποίηση Ρυμοτομικού Σχεδίου Καβάλας στις οδούς Αμερικανικού Ερυθρού Σταυρού - Σύρου - Κρήτης, στα Ο.Τ. 1350, 1351, 1351Α, Φ.Π. 16.

Ο ΝΟΜΑΡΧΗΣ ΚΑΒΑΛΑΣ

Έχοντας υπόψη:

1. Το Ν.Δ. της 17.7.1923 «Περί σχεδίων πόλεων και κωμών του Κράτους» όπως τροποποιήθηκε και συμπληρώθηκε μέχρι σήμερα.

2. Το Ν.Δ. 1018/1971 και τον Α.Ν. 314/1968 όπως τροποποιήθηκε και συμπληρώθηκε μέχρι σήμερα.

3. Το Π.Δ. 183/9.5.1986 (ΦΕΚ 70Α/5.6.1986) 'Έγκριση τροποποιήσεων σχεδίων πόλεων και καθορισμός όρων δόμησης από τους Νομάρχες».

4. Την 2518/7.3.1989 (ΦΕΚ 163Δ/17.3.1989) Απόφαση Νομάρχη Καβάλας «Αναθεώρηση του σχεδίου της πόλης Καβάλας».

5. Τις με αριθ. 404/1992 και 452/93 αποφάσεις του Δημοτικού Συμβουλίου Καβάλας.

6. Τις με αριθ. 8/248/1993, 16/103/22.3.93 και 3/330/6.9.93 γνωμοδοτήσεις του Σ.Χ.Ο.Π. Νομού Καβάλας, αποφασίζουμε:


1. Εγκρίνεται η τροποποίηση του εγκεκριμένου σχεδίου πόλης Καβάλας στις οδούς Αμερικανικού Ερυθρού Σταυρού - Σύρου - Κρήτης, στα Ο.Τ. 1350, 1351, 1351Α, Φ.Π. 16, όπως φαίνεται στο διάγραμμα που θεωρήθηκε από τον Προϊστάμενο του Τ.Π.Π.Ε. Νομού Καβάλας και συνοδεύει την απόφαση.

2. Από τις διατάξεις της απόφασης αυτής δεν επιβαρύνεται ο προϋπολογισμός του Δήμου.

3. Η απόφαση αυτή, με το διάγραμμα να δημοσιευθεί στην Εφημερίδα της Κυβερνήσεως και να ισχύει από την ημέρα της δημοσίευσης.

Καβάλα, 20 Αυγούστου 1993

Ο Νομάρχης
ΑΘΑΝΑΣΙΟΣ ΠΑΡΤΑΛΗΣ

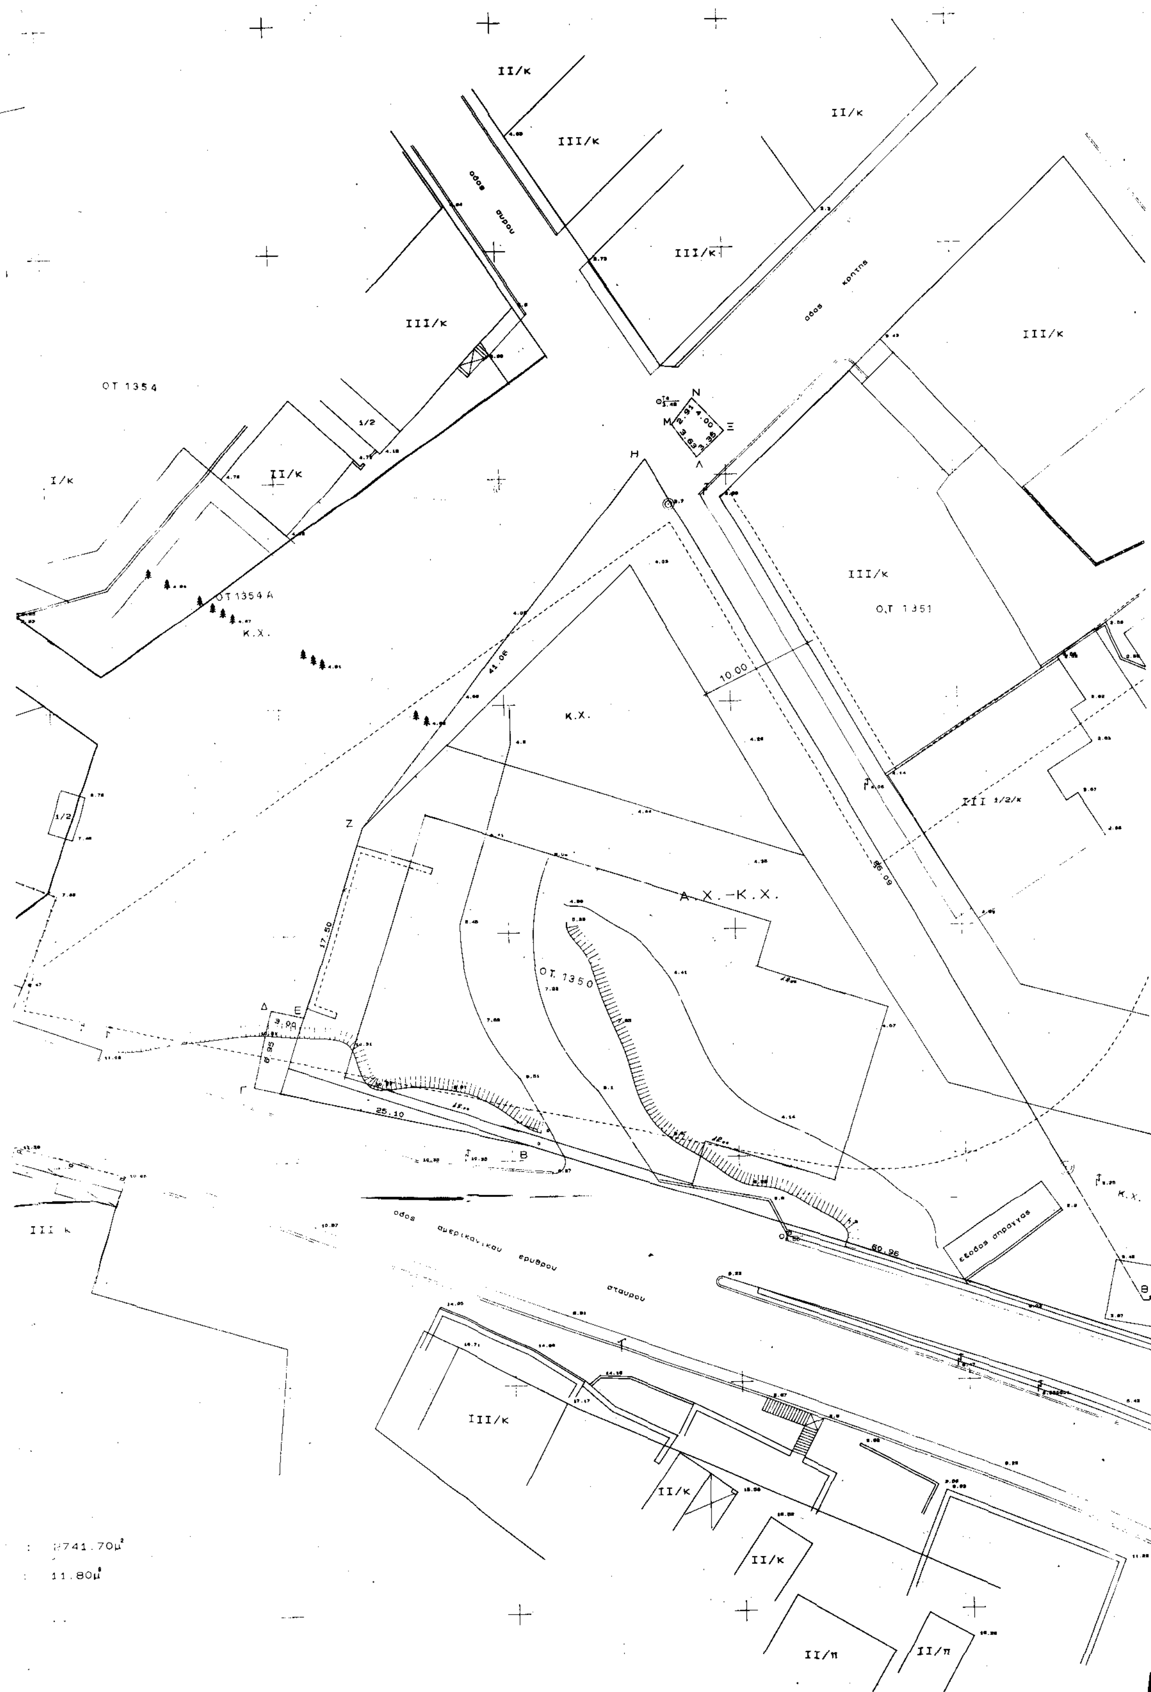
ΙΙ/κ
ΙΙΙ/κ
ΟΤ 1354
Ι/κ
1/2
ΟΤ 1354 Α
Κ.Χ.
οδος κρητης
Ο.Τ 1351
ΙΙΙ 1/2/κ
10.00
41.06
Α.Χ.-Κ.Χ.
Ο.Τ. 1350
17.50
25.10
60.96
οδος αμερικανικου ερυθρου σταυρου
ΙΙ/π
2741.70μ²
11.80μ²



ΠΟΛΗ: ΚΑΒΑΛΑ

ΕΡΓΟ: Τροποποίηση ρυμοτομικού σχεδίου.

ΘΕΣΗ: Ο.Τ. 1350, 1351, 1351Α

ΚΛΙΜΑΚΕΣ: 1:200 1:1000


ΘΕΩΡΗΘΗΚΕ

και συνοδεύει την με αριθμό ... 1993
Απόφαση του Νομάρχη Καβάλας

Καβάλα ... 1993

Ο ΠΡΟΪΣΤΑΜΕΝΟΣ Τ.Π. ς ΠΕ.

Σ. ΜΠΕΝΕΒΑΣ
ΑΡΧ. ΜΗΧΑΝΙΚΟΣ Α'

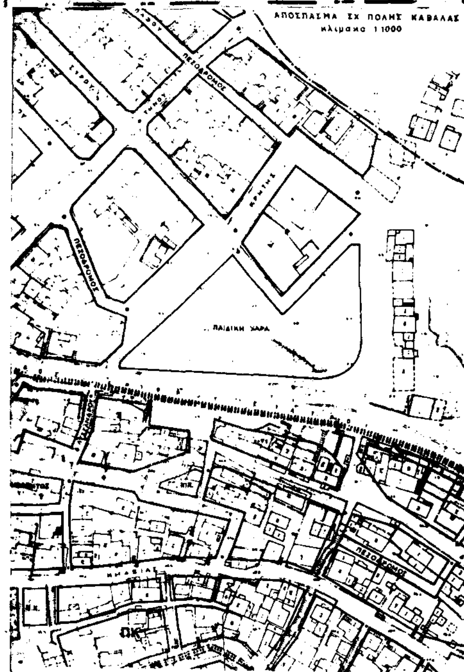

ΑΝΑΚΟΙΝΩΣΕΙΣ

Αριθ. Δ12/Ο/38295 (3)

Παρακατάθεση αποζημίωσης ακινήτων που έχουν ρυμοτομηθεί με το εγκεγκριμένο ρυμοτομικό σχέδιο του Δήμου Γέρακα Αττικής για τη διάνοιξη της Ε.Ο. Σταυρού - Ελευσίνας από την οδό Κλεισθένους μέχρι την οδό Γαργητού, σύμφωνα με τις ενδείξεις της πράξης αναλογισμού 6/1992.

Ο ΥΠΟΥΡΓΟΣ
ΠΕΡΙΒΑΛΛΟΝΤΟΣ ΧΩΡΟΤΑΞΙΑΣ ΚΑΙ ΔΗΜ. ΕΡΓΩΝ

Έχοντας υπόψη:

1) Τις διατάξεις του Ν.Δ. 17.7.1923 «Περί σχεδίων πόλεων, κωμών κ.λ.π.» (ΦΕΚ 228 Α/23).

2) Τις διατάξεις του Ν.Δ/τος 797/71 «Περί αναγκαστικών απαλλοτριώσεων» (ΦΕΚ 1 Α/71).

3) Την εξουσιοδοτική απόφαση του Υπουργού ΠΕΧΩΔΕ Δ17α/01/79/Φ.2.2.1./24.8.1984 ΦΕΚ 666 Β/1989.

4) Τον πίνακα παρακατάθεσης της αποζημίωσης με ημερομηνία 24.8.1993 που καθορίστηκε με την απόφαση 557/1993 του Μονομελούς πρωτοδικείου Αθηνών για ακίνητα που ρυμοτομήθηκαν με το εγκεκριμένο ρυμοτομικό σχέδιο του Δήμου Γέρακα Αττικής για τη διάνοιξη της Ε.Ο. Σταυρού - Ελευσίνας από την οδό Κλεισθένους μέχρι την οδό Γαργητού σήμφωνα με τις ένδειξεις της πράξης αναλογισμού 6/1992.

5) Τις διατάξεις του Π.Δ. 69/88 ΦΕΚ 28/16.2.88 τ.Δ' «Οργανισμός Γ.Γ.Δ.Ε.», ειδοποιούμε:

Τα πρόσωπα που έχουν ή αξιώνουν εμπράγματα δικαιώματα στα παραπάνω ακίνητα που έχουν ρυμοτομηθεί, όπως σημειώνονται στα στοιχεία προδικασίας του άρθρου 5 του Ν.653/77 ότι η αποζημίωση για τα ακίνητα αυτά έχει κατατεθεί στο Ταμείο Παρακαταθηκών και Δανείων, ύστερα από τον συμψηφισμό δικαιωμάτων και υποχρεώσεων που προβλέπει το άρθρο 6 του Ν.5269/31 με την έκδοση του γραμματίου παρακαταθήκης 2053/17.9.1993 για συνολικό ποσό 867.603.000 δρχ.

Η παρακατάθεση της αποζημίωσης, έγινε και θα καταβληθεί μόνο στα πρόσωπα που θα αναγνωριστούν δικαιούχοι.

Η παρούσα να δημοσιευθεί στην Εφημερίδα της Κυβερνήσεως.

Αθήνα, 20 Αυγούστου 1993

Με εντολή Υπουργού
Η Τμηματάρχης
ΕΛΕΝΗ ΔΗΜΗΤΡΙΟΥ

ΑΠΟ ΤΟ ΕΘΝΙΚΟ ΤΥΠΟΓΡΑΦΕΙΟ